




PW_W_P_100_OP_0.03 SALA ĆWICZENIOWA A-A
1 : 50

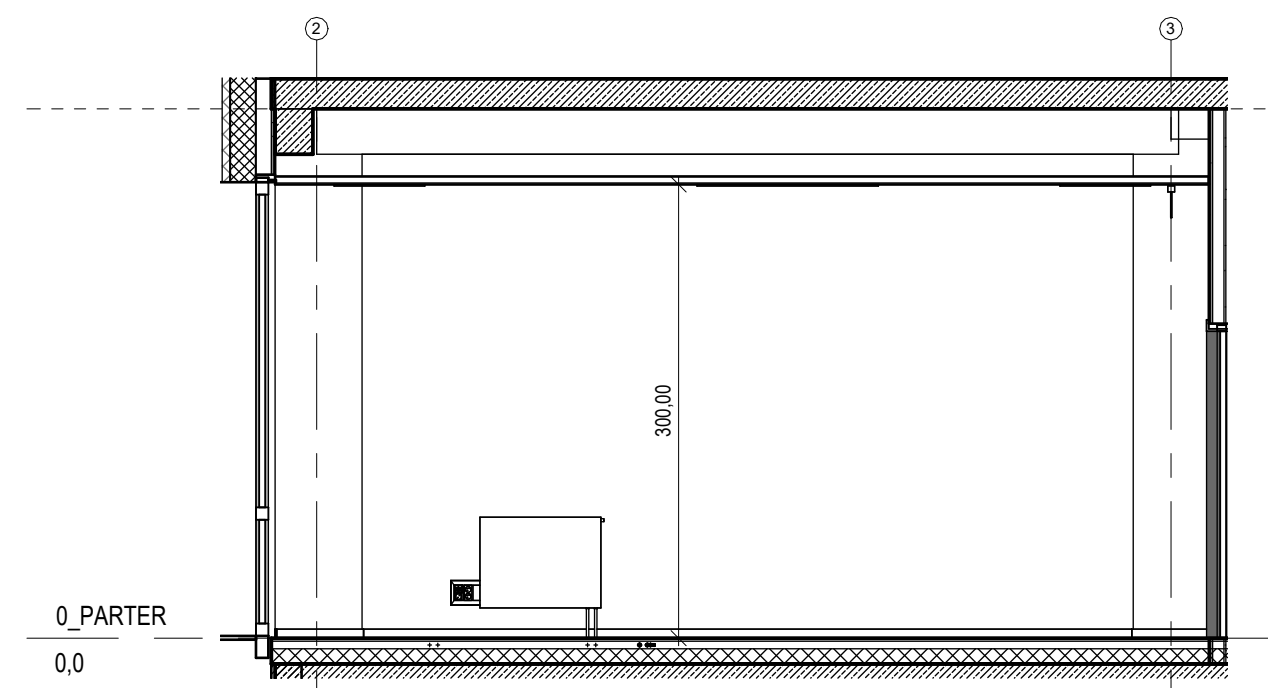


PW_W_P_100_OP_0.03 SALA ĆWICZENIOWA C-C
1 : 50

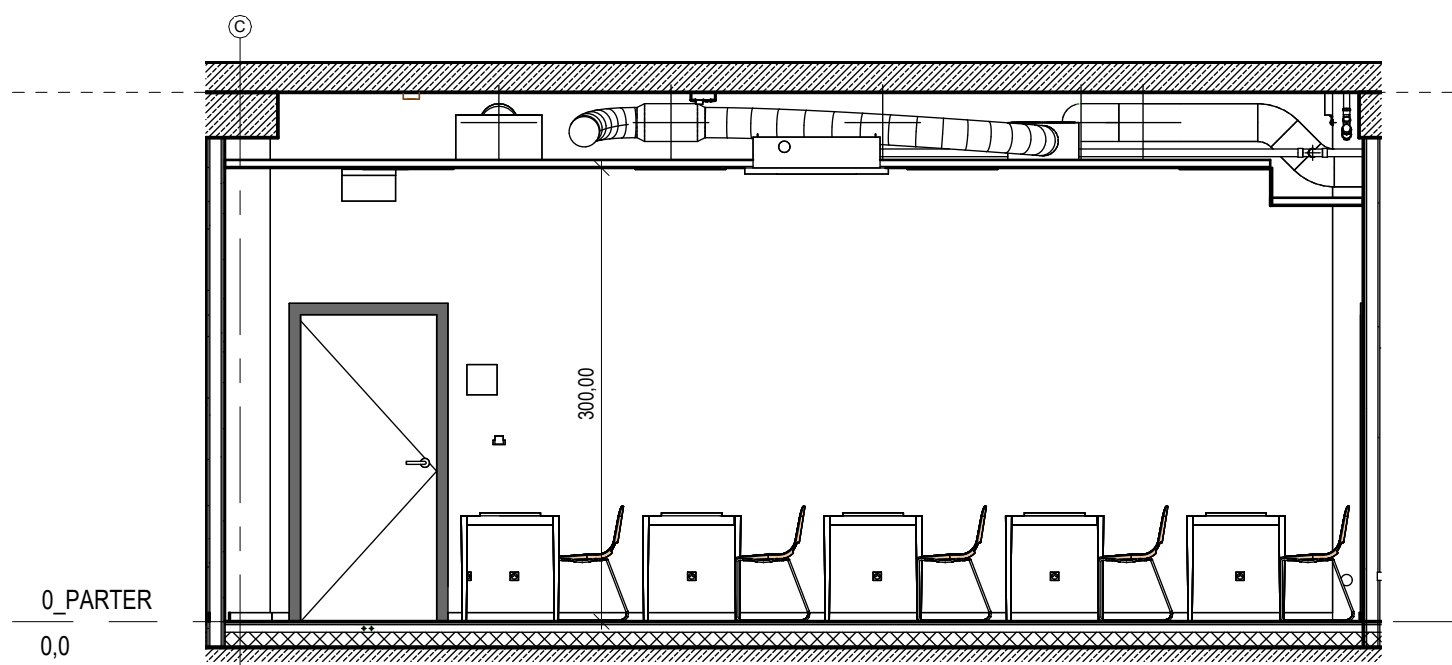

PW_W_P_100_OP_0.03 SALA ĆWICZENIOWA B-B
1 : 50

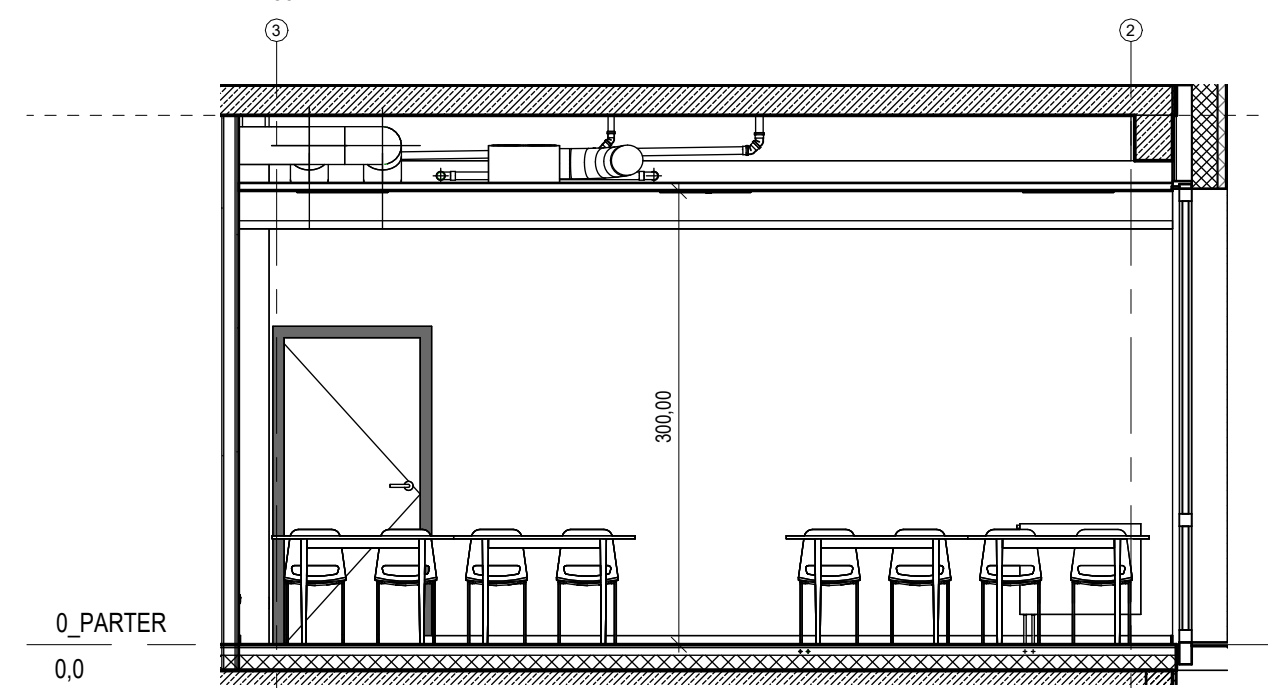

PW_W_P_100_OP_0.03 SALA ĆWICZENIOWA D-D
1 : 50

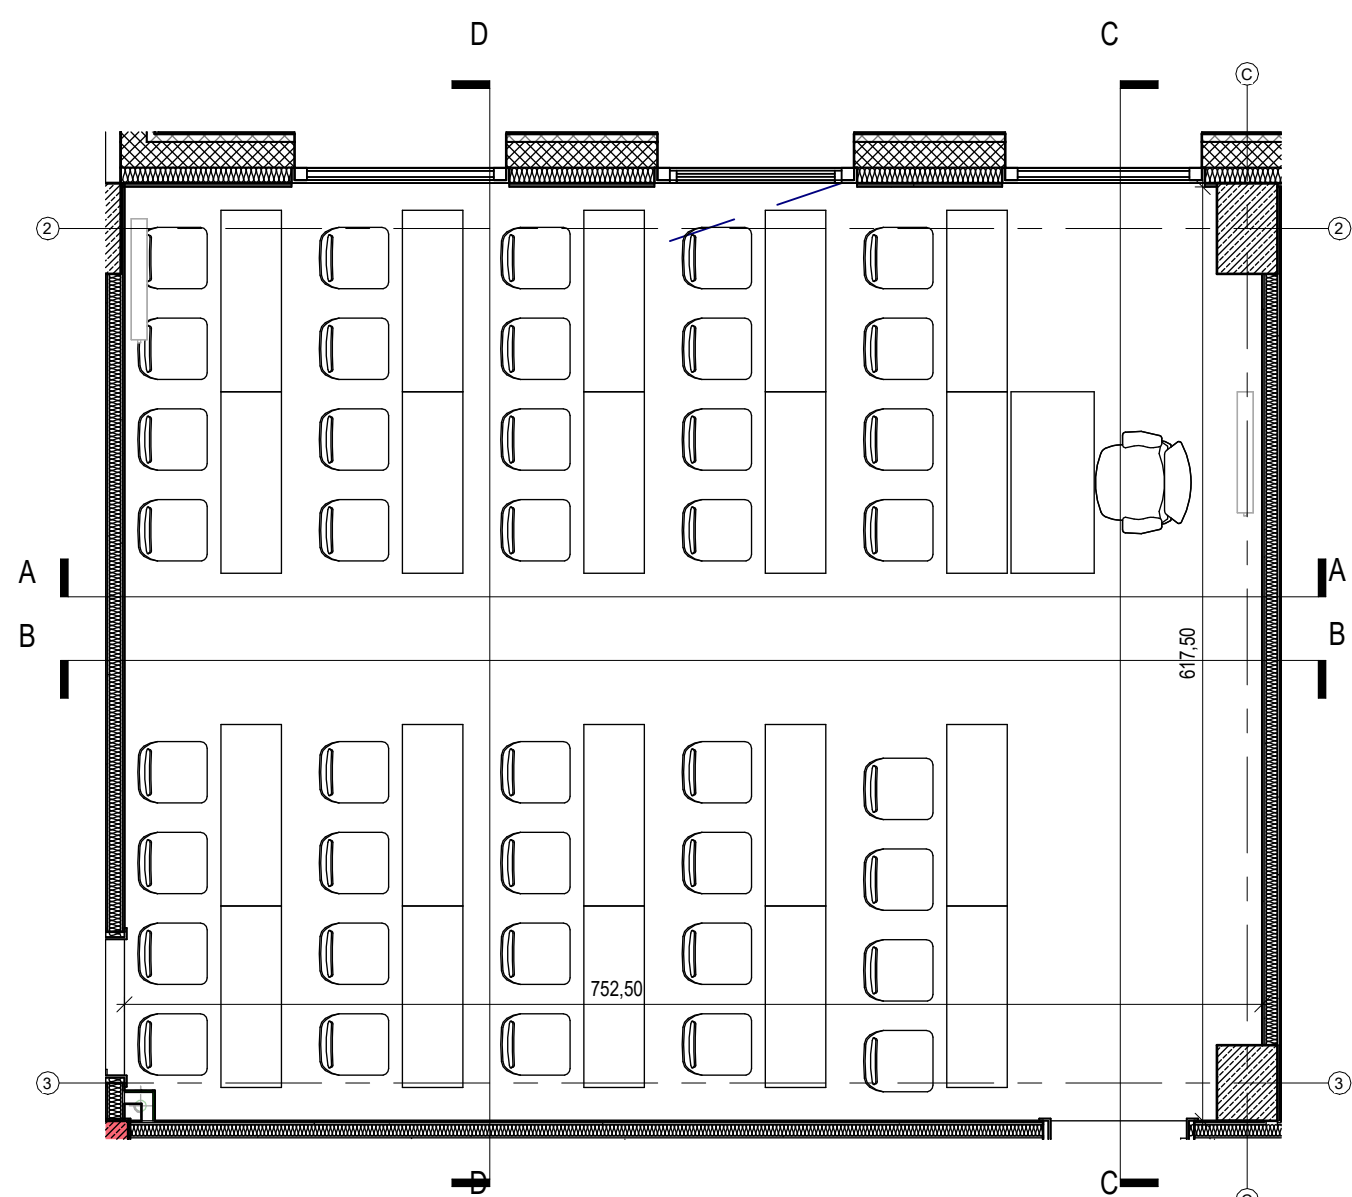

PW_W_P_100_op_0.03 SALA ĆWICZENIOWA
1 : 50

Nr.	Opis rewizji	Data
	ZESTAWIENIE REWIZJI	
ARCHITEKTURA	mgr inż. arch. Małgorzata Mazurczak - Nowak spec. architektoniczna upr. nr. 56/DSOKK/2021	PROJEKTANT
	Author	Ustawa z dn. 4.02.1994 O PRAWIE AUTORSKIM I PRAWACH POKREWNYCH (Dz.U. z 2019r. nr 90, poz. 1231 z póź. zm.)
	ULTRANET sp.z.o.o, ul. STRZEGOMSKA 138, 54-429 WROCLAW tel. +48 71 71 64 600	PW STADIUM
	ROZBUDOWA BUDYNKU WYŻSZEJ SZKOŁY BANKOWEJ WRAZ Z ZAGOSPODAROWANIEM TERENU ul. Fabryczna 14 G, 53-609 Wrocław	11/07/22 DATA
	Wyższa Szkoła Bankowa ul. Fabryczna 29-31, 53-609 Wrocław	1 : 50 SKALA
	0.03 SALA ĆWICZENIOWA	802_08 NR

2022-11-15 17:16:16

