




PW\_W\_P\_100\_OP\_0.27 SALA ĆWICZENIOWA A-A  
1 : 50

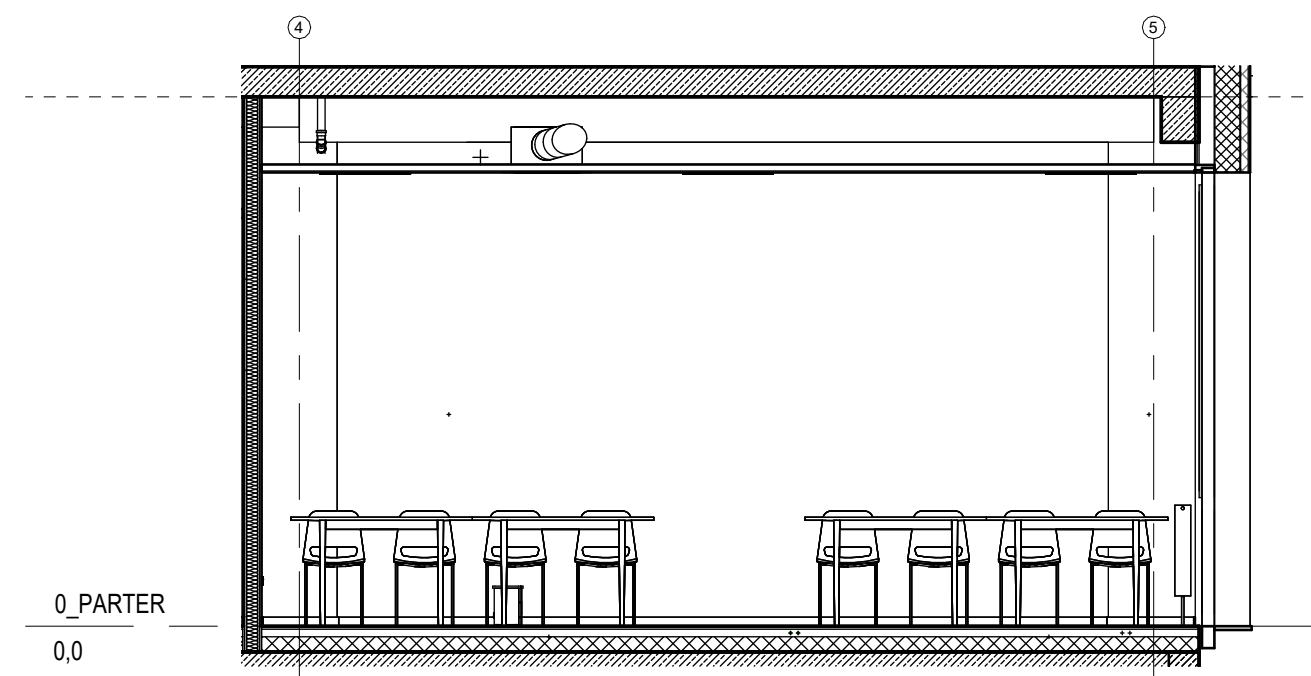


PW\_W\_P\_100\_OP\_0.27 SALA ĆWICZENIOWA C-C  
1 : 50

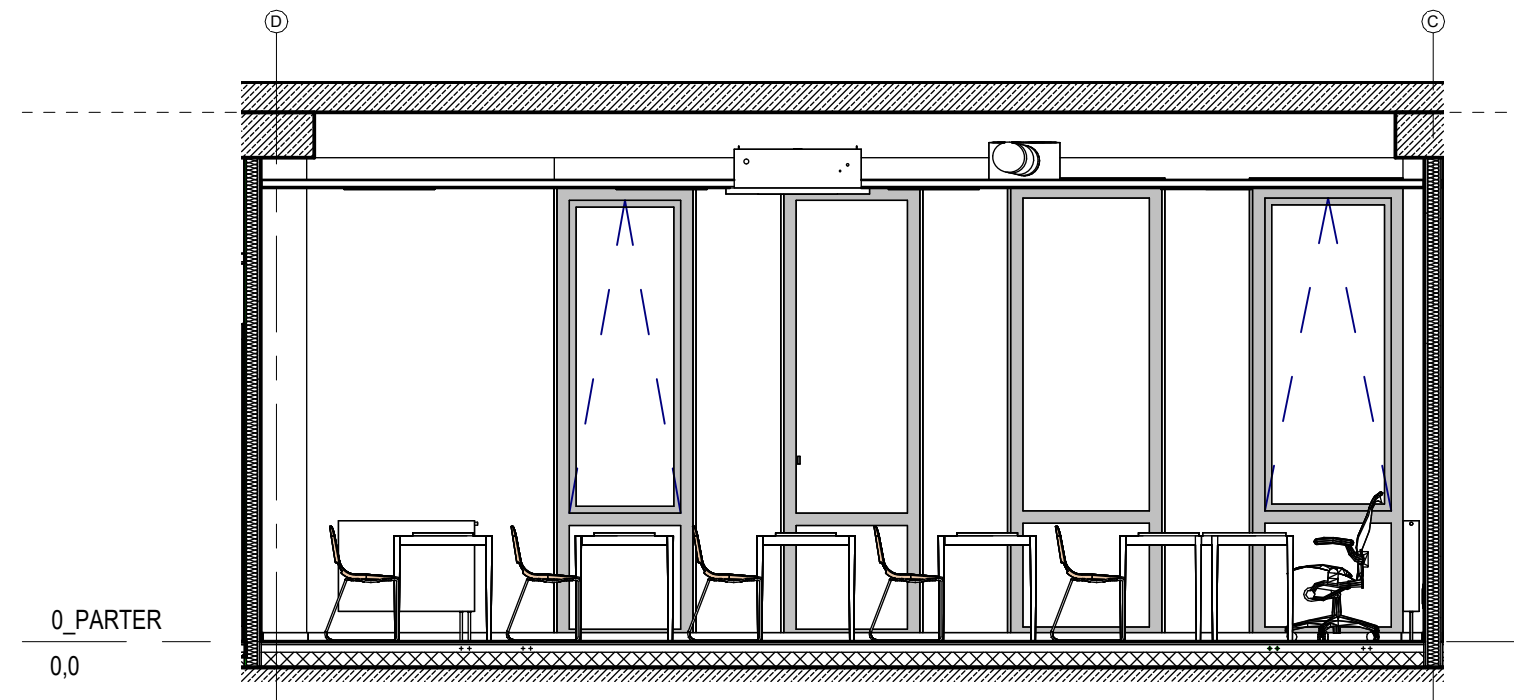

PW\_W\_P\_100\_OP\_0.27 SALA ĆWICZENIOWA B-B  
1 : 50

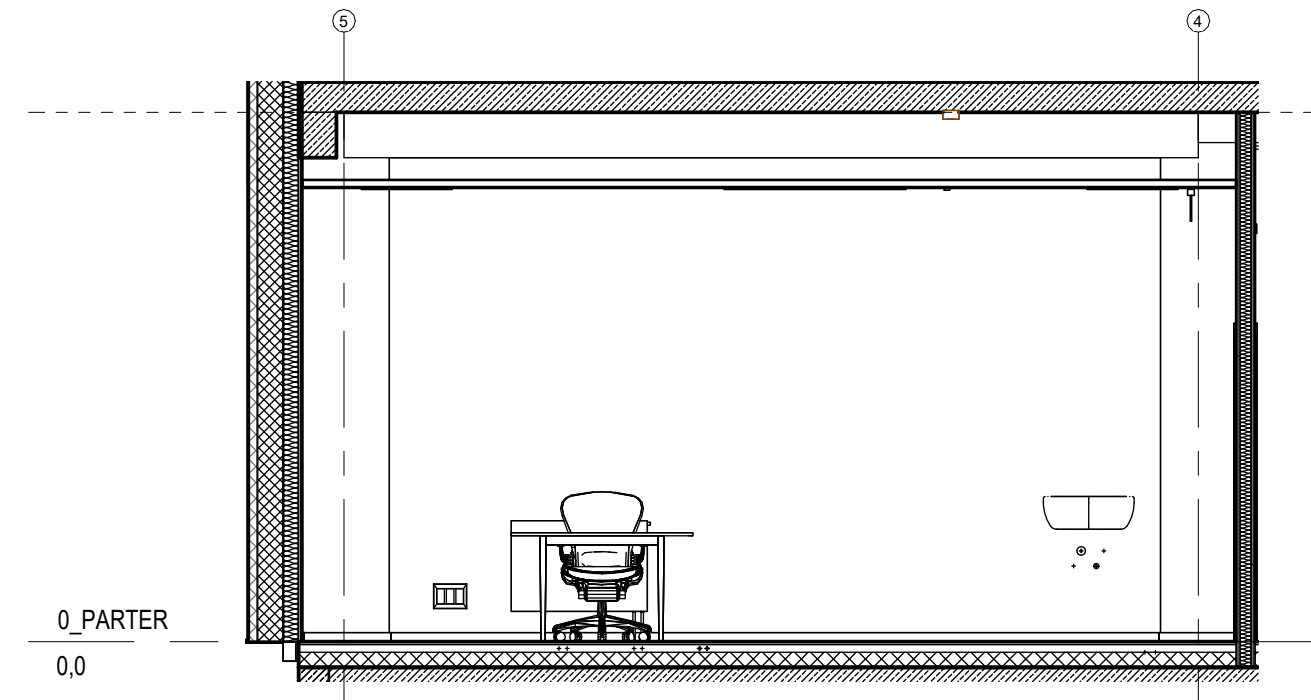

PW\_W\_P\_100\_OP\_0.27 SALA ĆWICZENIOWA D-D  
1 : 50

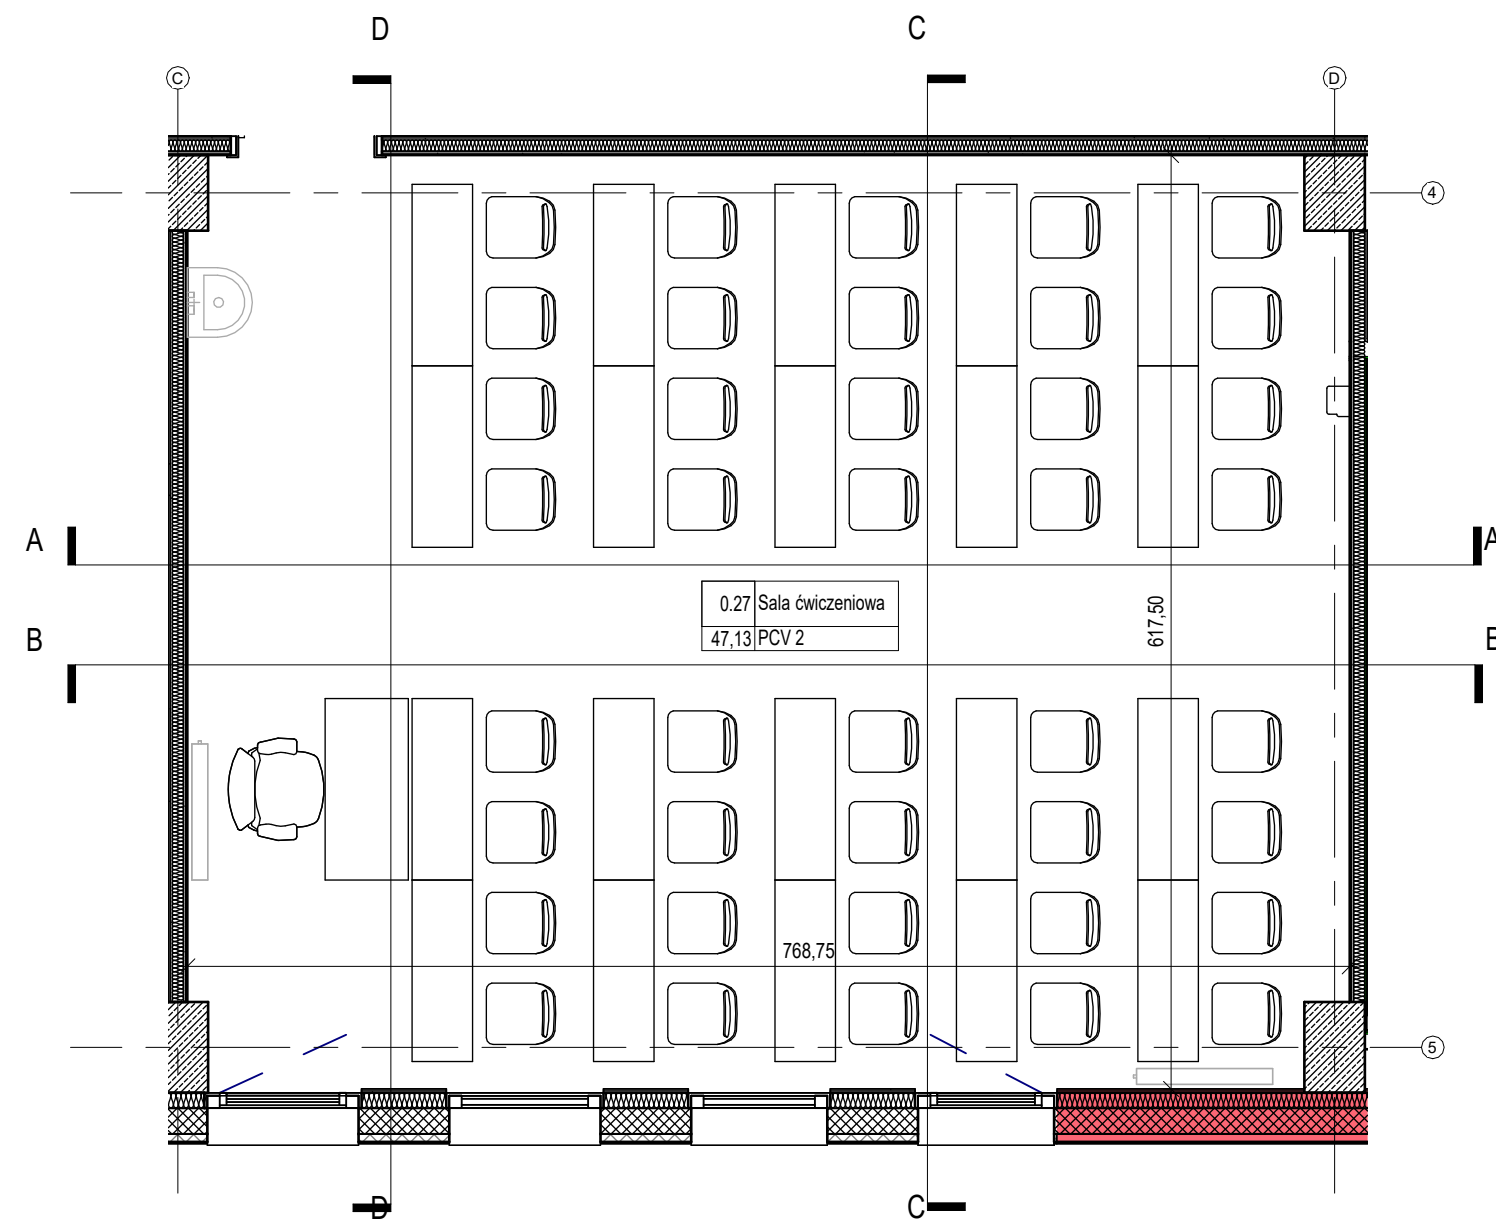

PW\_W\_P\_100\_0p\_0.27 SALA ĆWICZENIOWA  
1 : 50

Nr.	Opis rewizji	Data
<b>ZESTAWIENIE REWIZJI</b>		
ARCHITEKTURA	mgr inż. arch. Małgorzata Mazurczak - Nowak spec. architektoniczna upr. nr. 56/DSOKK/2011	PROJEKTANT
	Kuba Zajusz	WSPÓŁPRACOWNIK
	ULTRANET sp.z.o.o, ul. STRZEGOMSKA 138, 54-429 WROCLAW tel. +48 71 71 64 600	EDYTOR
	ROZBUDOWA BUDYNKU WYŻSZEJ SZKOŁY BANKOWEJ WRAZ Z ZAGOSPODAROWANIEM TERENU ul. Fabryczna 14 G, 53-609 Wrocław	INWESTYCJA
	Wyższa Szkoła Bankowa ul. Fabryczna 29-31, 53-609 Wrocław	INWESTOR
		DATA
		SKALA
		NR
	0.27 SALA ĆWICZENIOWA	

2023-02-06 16:28:54

